


Częstochowa; ul. Makuszyńskiego

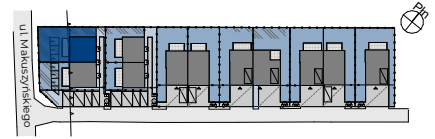


## Lokal FF11

**Pow. użytkowa** **54,88 m<sup>2</sup>**

liczba pokoi M3  
taras 15,00 m<sup>2</sup>

### Schemat działki

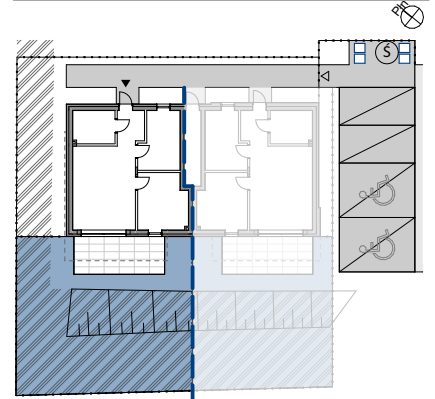

### Zestawienie powierzchni

nr.	nazwa pom.	powierzchnia m <sup>2</sup>
0.1	WIATROŁĄP	4,02
0.2	ŁAZIENKA	6,08
0.3	SALON, KUCHNIA	22,98
0.4	SYPIALNIA	12,03
0.5	SYPIALNIA	9,77


### Legenda

- ściany zewnętrzne/ściany międzylokalowe
- ściany wewnętrzne
- szachty instalacyjne zabudowane
- szachty instalacyjne wentylacyjne
- nadwieszania
- taras/balkon
- ogród, nawierzchnia nieutwardzona
- obszar zieleni istniejącej
- nawierzchnia utwardzona
- lokalizacja pojemników na odpady

### Biuro sprzedaży

strona: [megaron-development.pl](http://megaron-development.pl)

Megaron Development  
ul. Jasnogórska 7/9 I.1  
42-202 Częstochowa

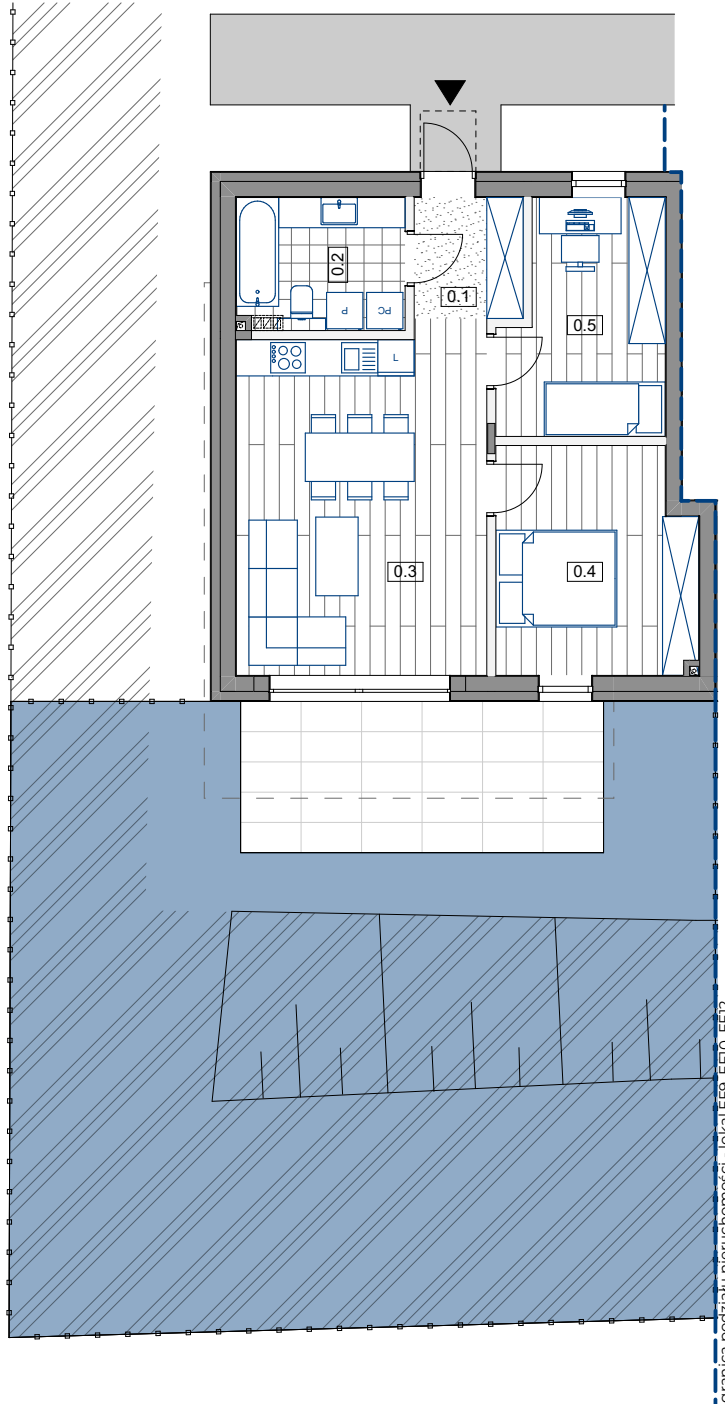

granica podziału nieruchomości - lokal FF9, FF10, FF12

### Parter

0 1 2 3

